



KUCHELAUER HAFENSTRASSE 98 HAUS 01 | TOP 02 | ERDGESCHOSS

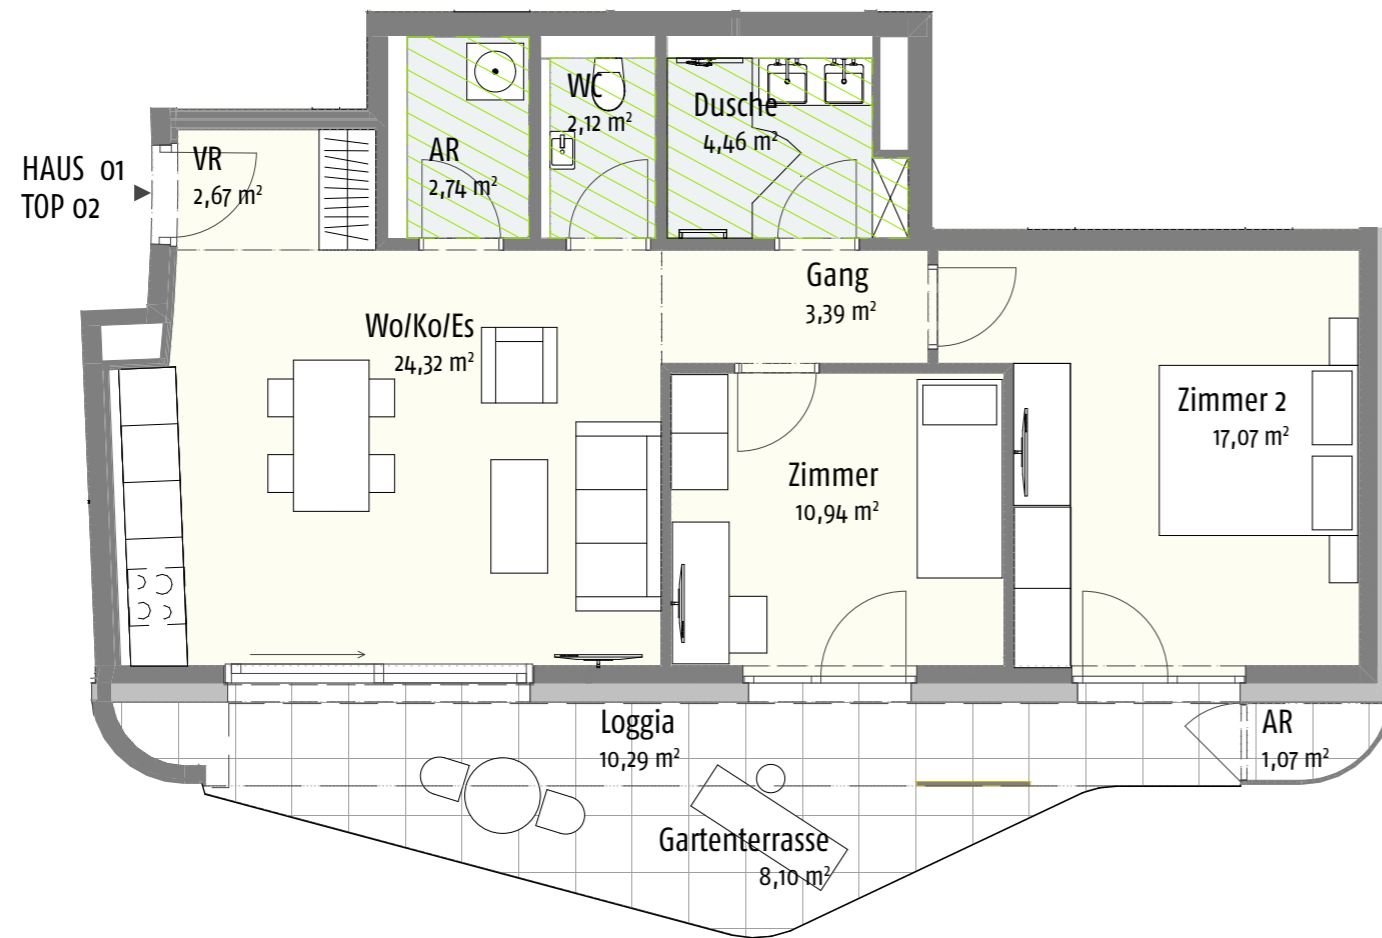

 ABGEHÄNGTE DECKE (REDUZIERTER RAUMHÖHE)

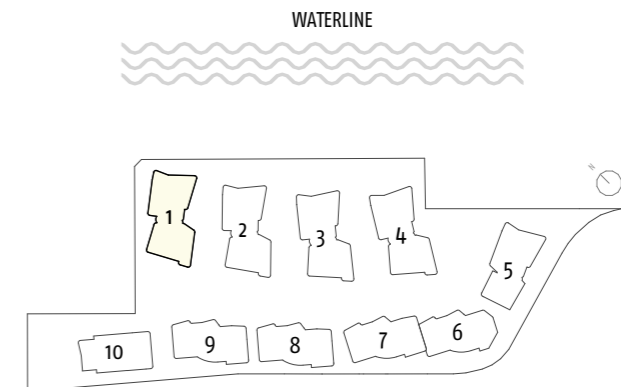


HAUS 01



FASSADENANSICHT

Wohnfläche:	67,71 m ²
Loggia + AR:	11,36 m ²
NNF:	79,07 m ²
Terrasse:	8,10 m ²
Keller:	4,44 m ²
Eigengarten:	159,58 m ²

KUCHELAUER HAFENSTRASSE 98 HAUS 01 | TOP 02 | EIGENGARTEN

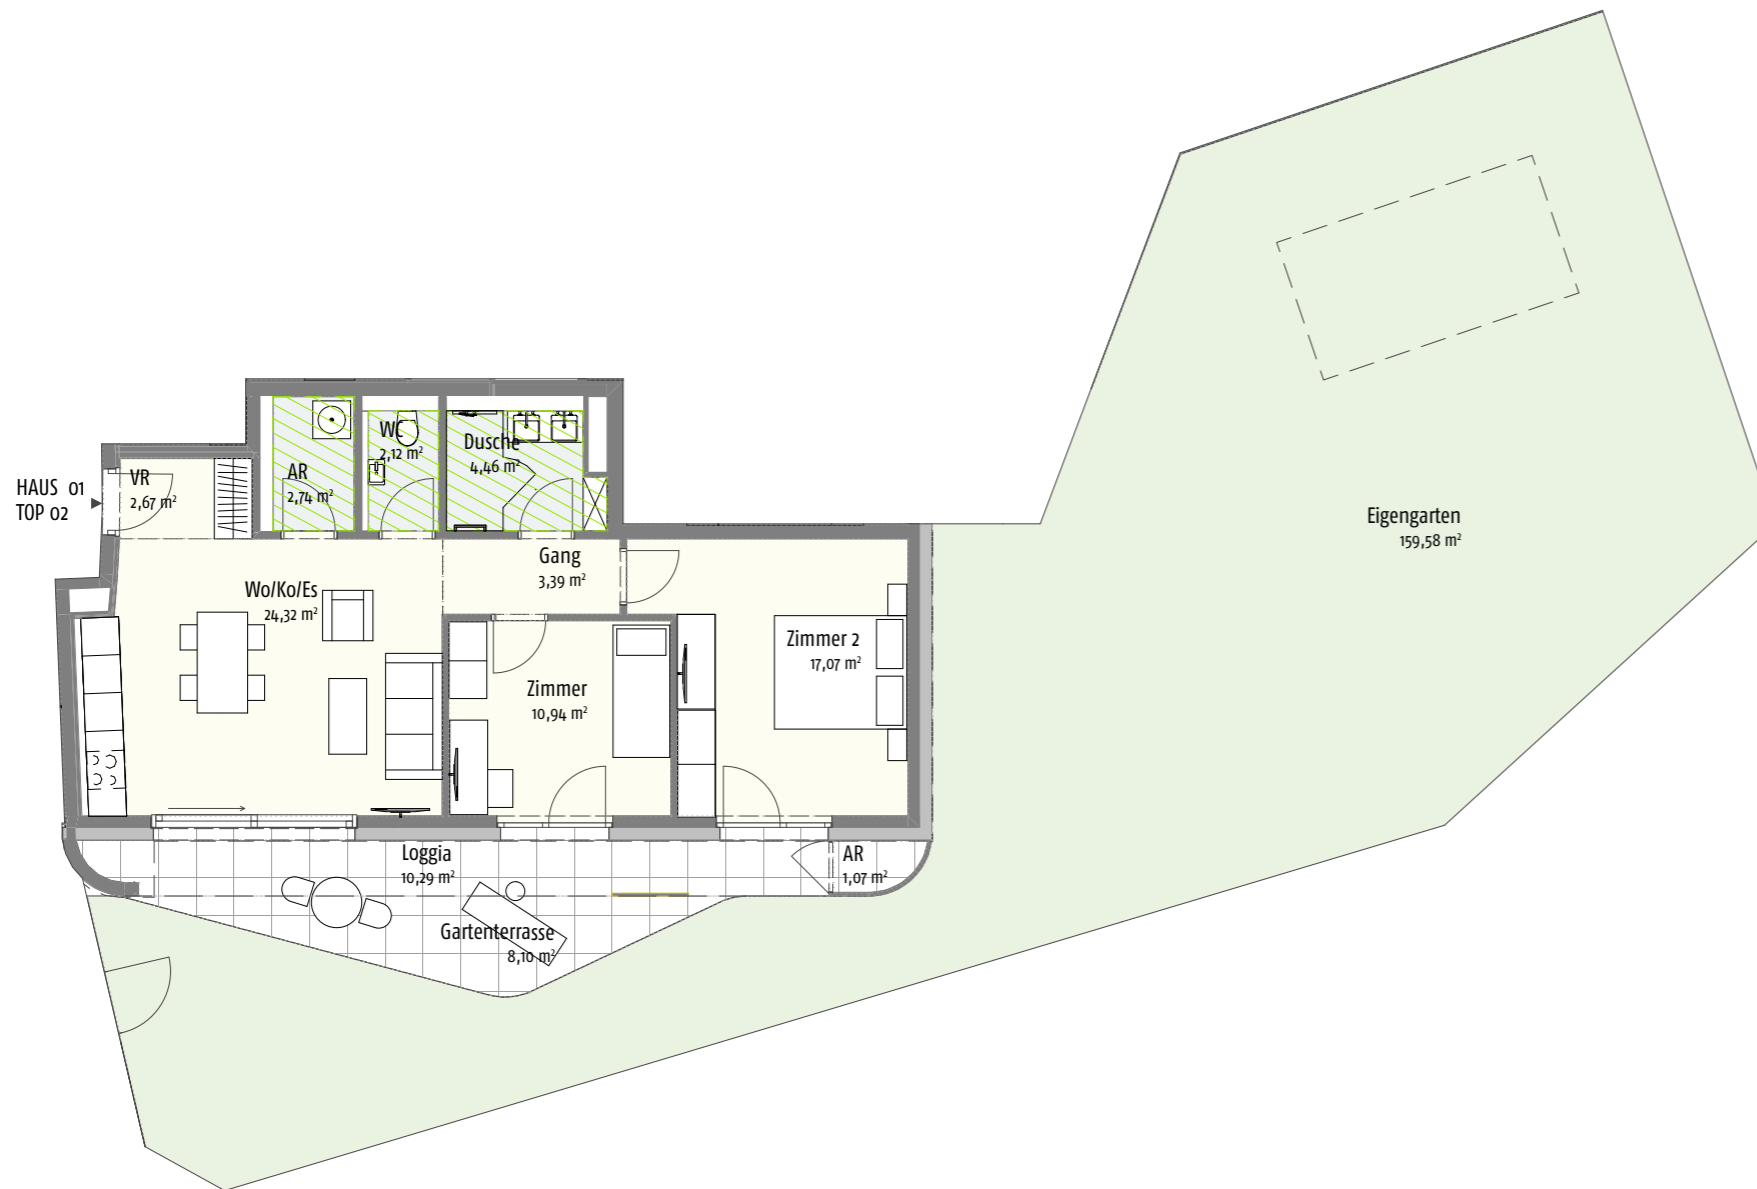

 ABGEHÄNGTE DECKE (REDUZIERTER RAUMHÖHE)

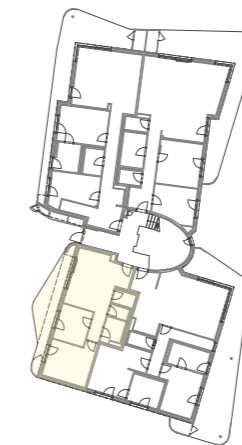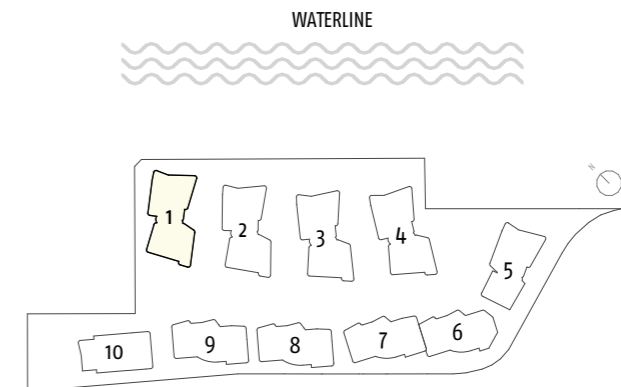

HAUS 01



FASSADENANSICHT

Wohnfläche:	67,71 m ²
Loggia + AR:	11,36 m ²
NNF:	79,07 m ²
Terrasse:	8,10 m ²
Keller:	4,44 m ²
Eigengarten:	159,58 m ²

Unverbindliche Grundrissinformation. Druck- und Satzfehler sowie Irrtümer und Änderungen vorbehalten. Für gelieferte Qualitäten ist ausschließlich die Bau- und Ausstattungsbeschreibung verbindlich. Für Einrichtungsplanungen sind nach terminlicher Abstimmung mit der Verkäuferin Naturmaße zu nehmen. Die dargestellte Möblierung - ausgenommen Dusche, Badewanne, Waschtisch und WC - ist nicht Bestandteil des Lieferumfangs und dient nur als Einrichtungsanschlag. Alle Quadratmeterangaben sind nach Rohbaumaßen berechnet und berücksichtigen keine Wandbeläge wie beispielsweise Fliesen und Verputz.