

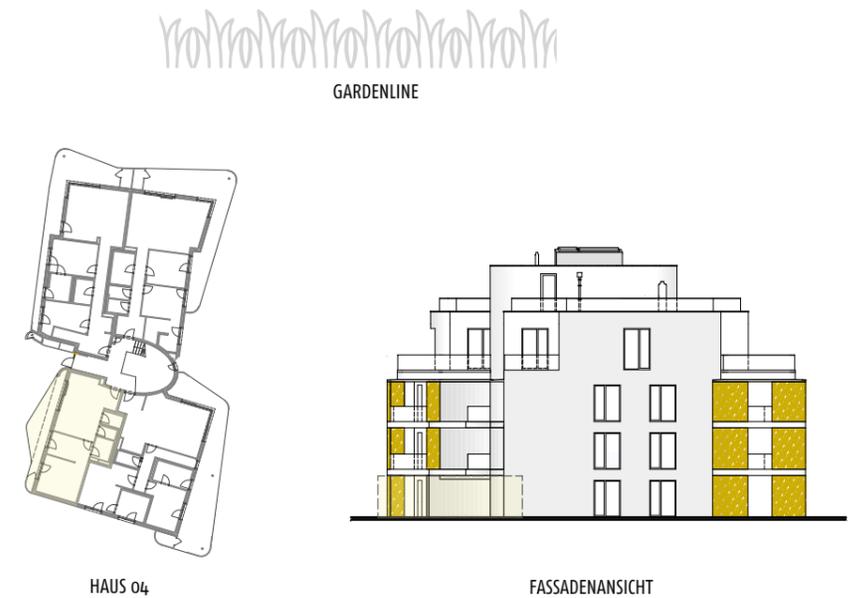
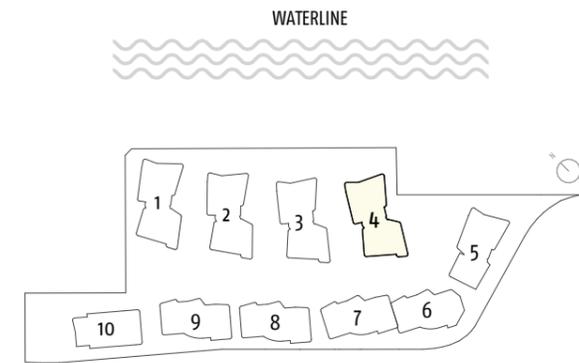



KUCHELAUER HAFENSTRASSE 98 HAUS 04 | TOP 02 | ERDGESCHOSS

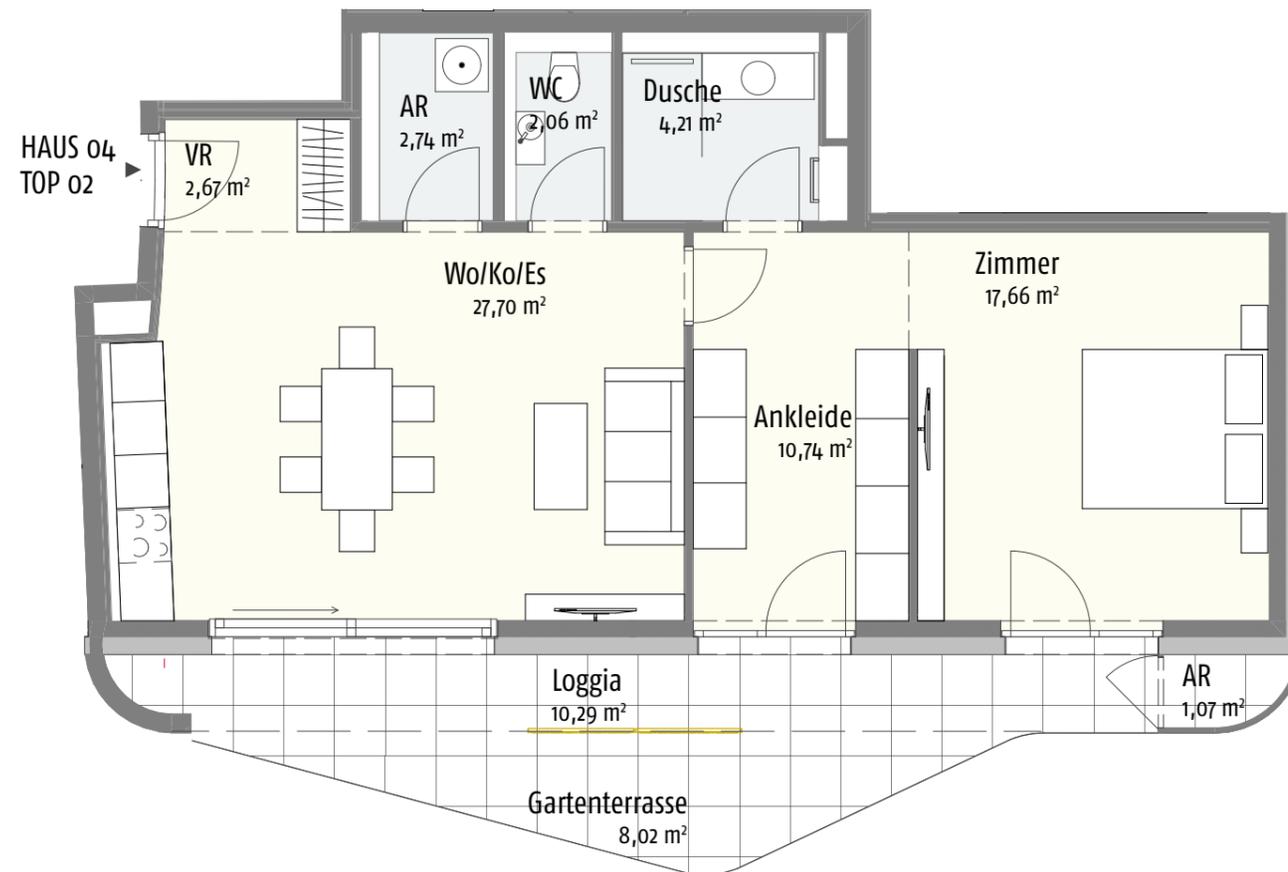

Wohnfläche:	67,78 m ²
Loggia + AR:	11,36 m ²
NNF:	79,14 m ²
Terrasse:	8,02 m ²
Keller:	9,28 m ²
Eigengarten:	127,88 m ²

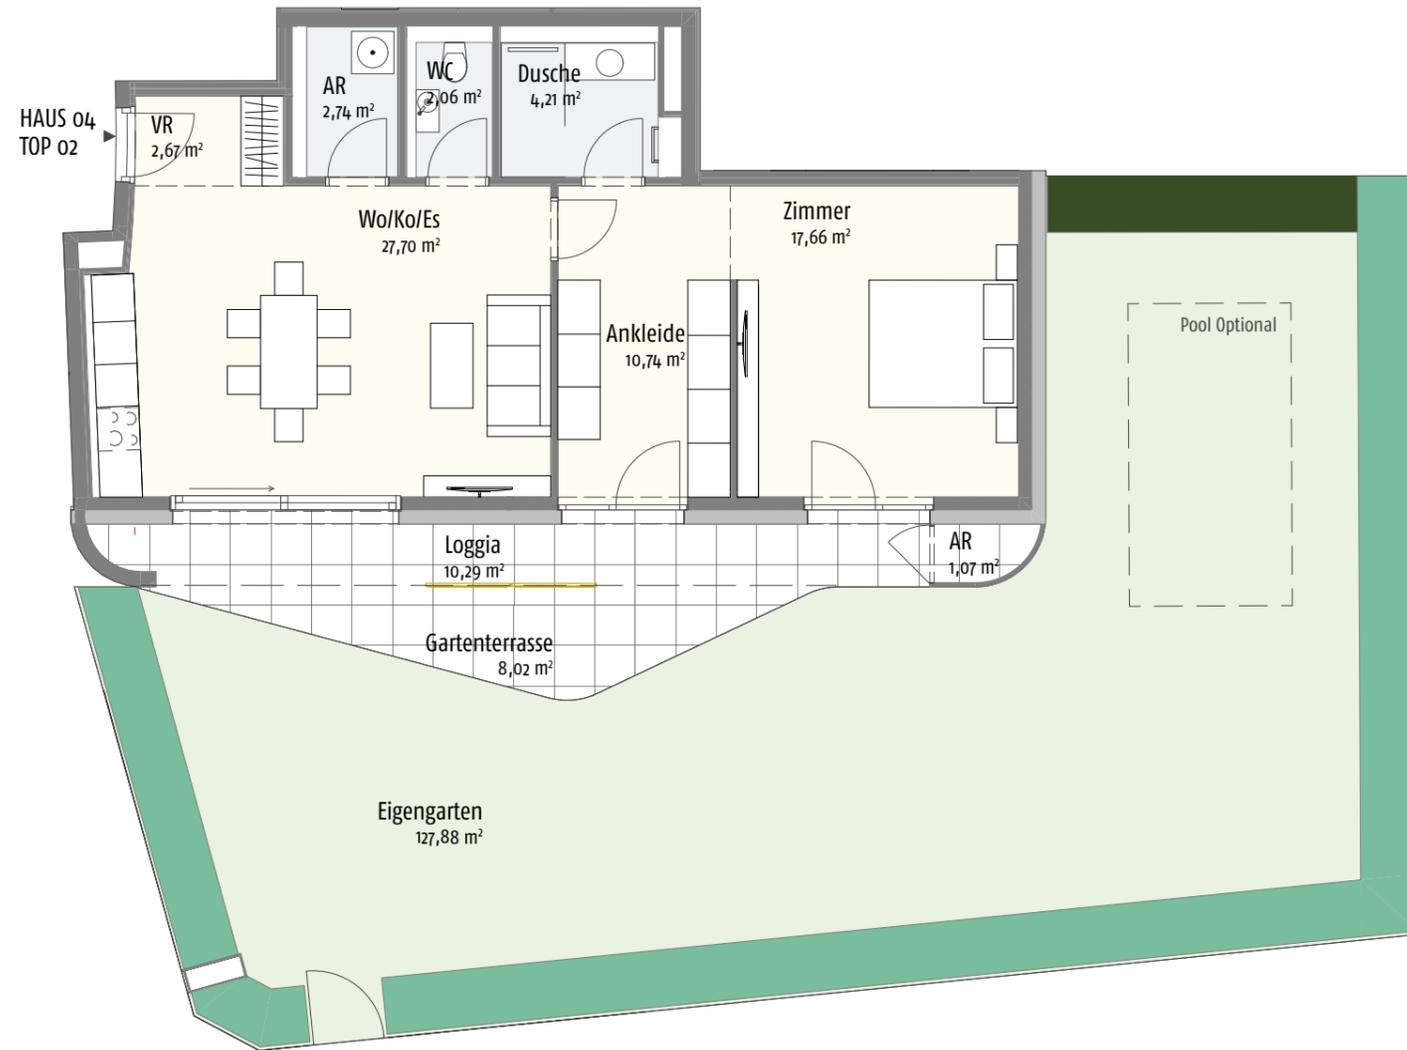

KUCHELAUER HAFENSTRASSE 98 HAUS 04 | TOP 02 | EIGENGARTEN

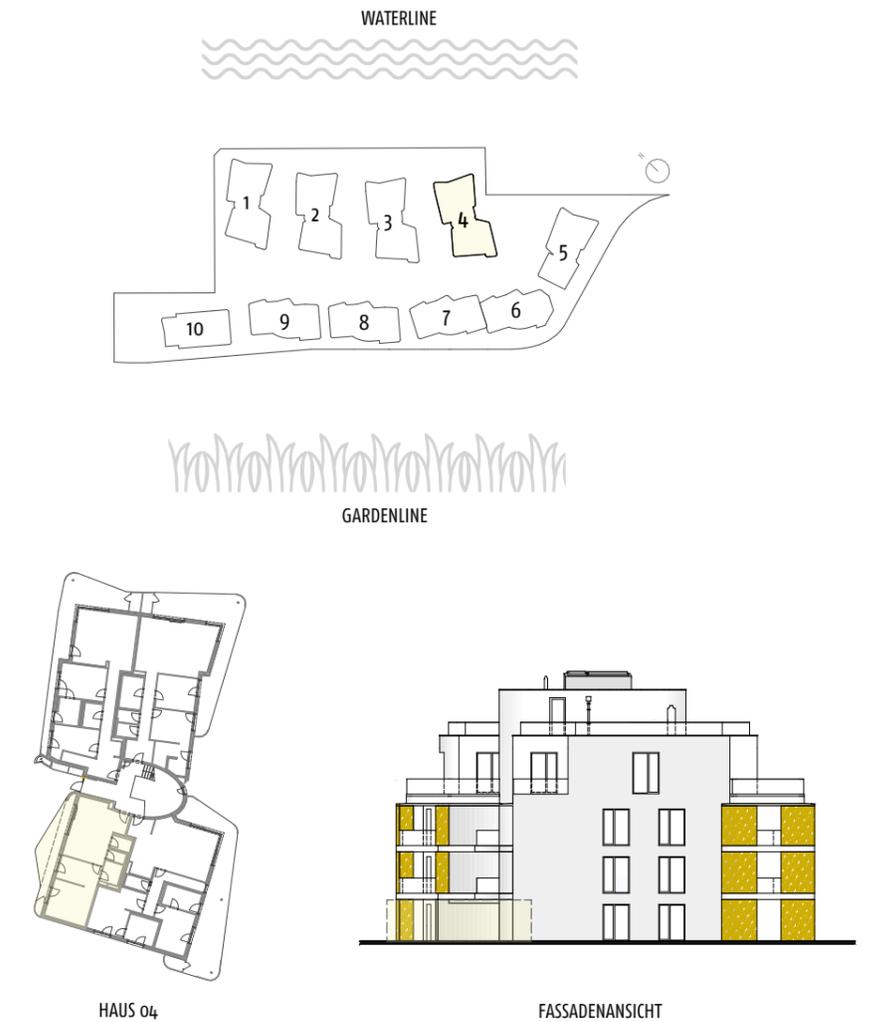

Wohnfläche:	67,78 m ²
Loggia + AR:	11,36 m ²
NNF:	79,14 m ²
Terrasse:	8,02 m ²
Keller:	9,28 m ²
Eigengarten:	127,88 m ²

Unverbindliche Grundrissinformation. Druck- und Satzfehler sowie Irrtümer und Änderungen vorbehalten.
Für gelieferte Qualitäten ist ausschließlich die Bau- und Ausstattungsbildbeschreibung verbindlich. Für Einrichtungsplanungen sind nach terminlicher Abstimmung mit der Verkäuferin Naturmaße zu nehmen. Die dargestellte Möblierung - ausgenommen Dusche, Badewanne, Waschtisch und WC - ist nicht Bestandteil des Lieferumfangs und dient nur als Einrichtungsanschlag.
Alle Quadratmeterangaben sind nach Rohbaumaßen berechnet und berücksichtigen keine Wandbeläge wie beispielsweise Fliesen und Verputz.